




正面姿図

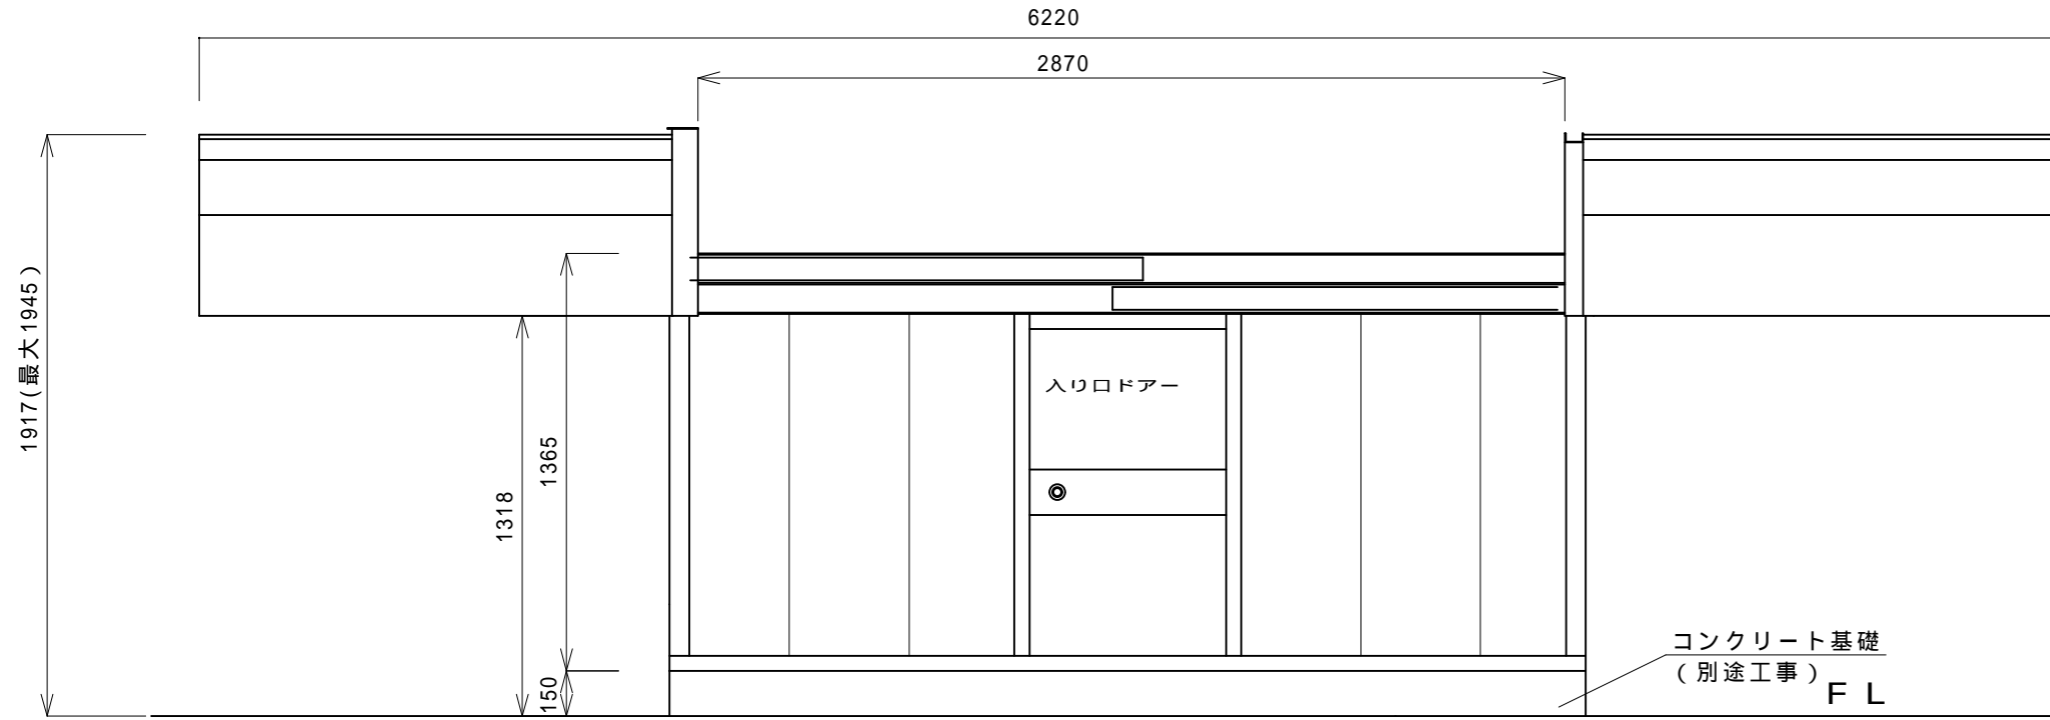

側面姿図

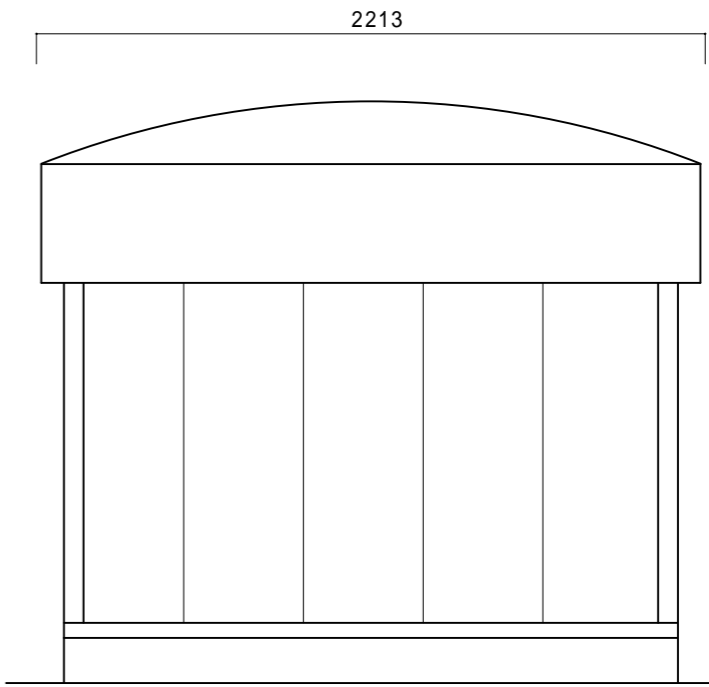

ルーフクローズ

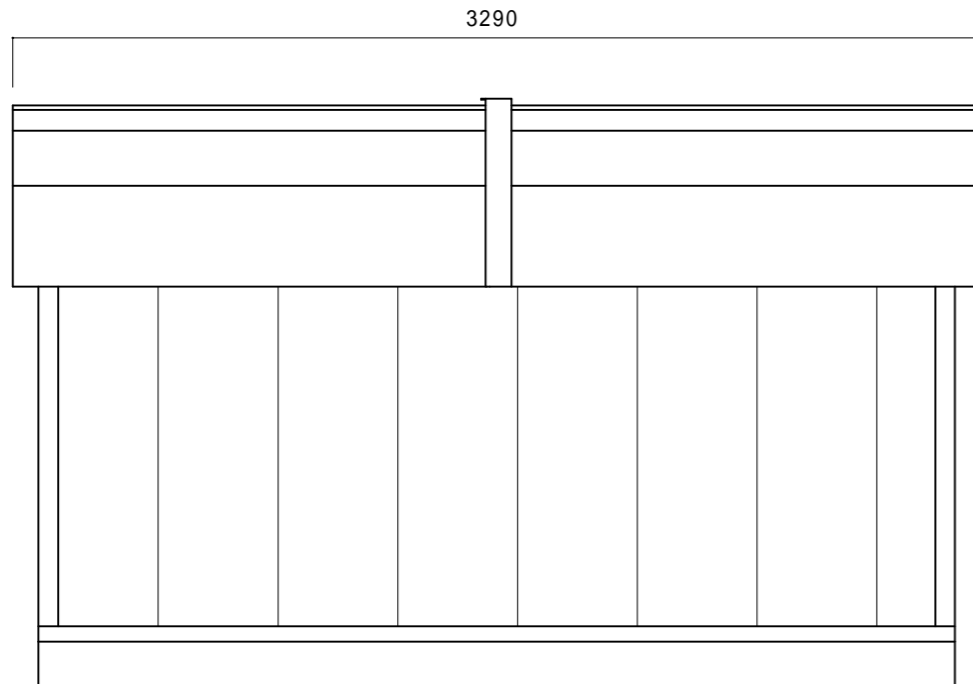

SR2X3 仕様

骨組み 50X50X2.3

内装 t0.4mm 塩ビ鋼板

外装 t15mmサイディングボード 断熱材内蔵

ルーフ部 t0.35mm SUS304 4mm断熱用ソフトロン

入り口ドア アルミサッシ 590X1014

外観色 : 屋根 = シルバーグレー、壁 = シルバー

屋根+観測室 = 700kg

作成日付: 2013年05月30日	製図: 楠本	検図: 谷	名称: 天体観測用スライディングルーフ 2x3	図番:
協栄産業株式会社		尺度: 1/25	姿図	